MDUE Srl

REALIZZAZIONE RESIDENZA "THE LOFT"

TRACCIAMENTO TAVOLATI UNITA' A5 PIANO SECONDO

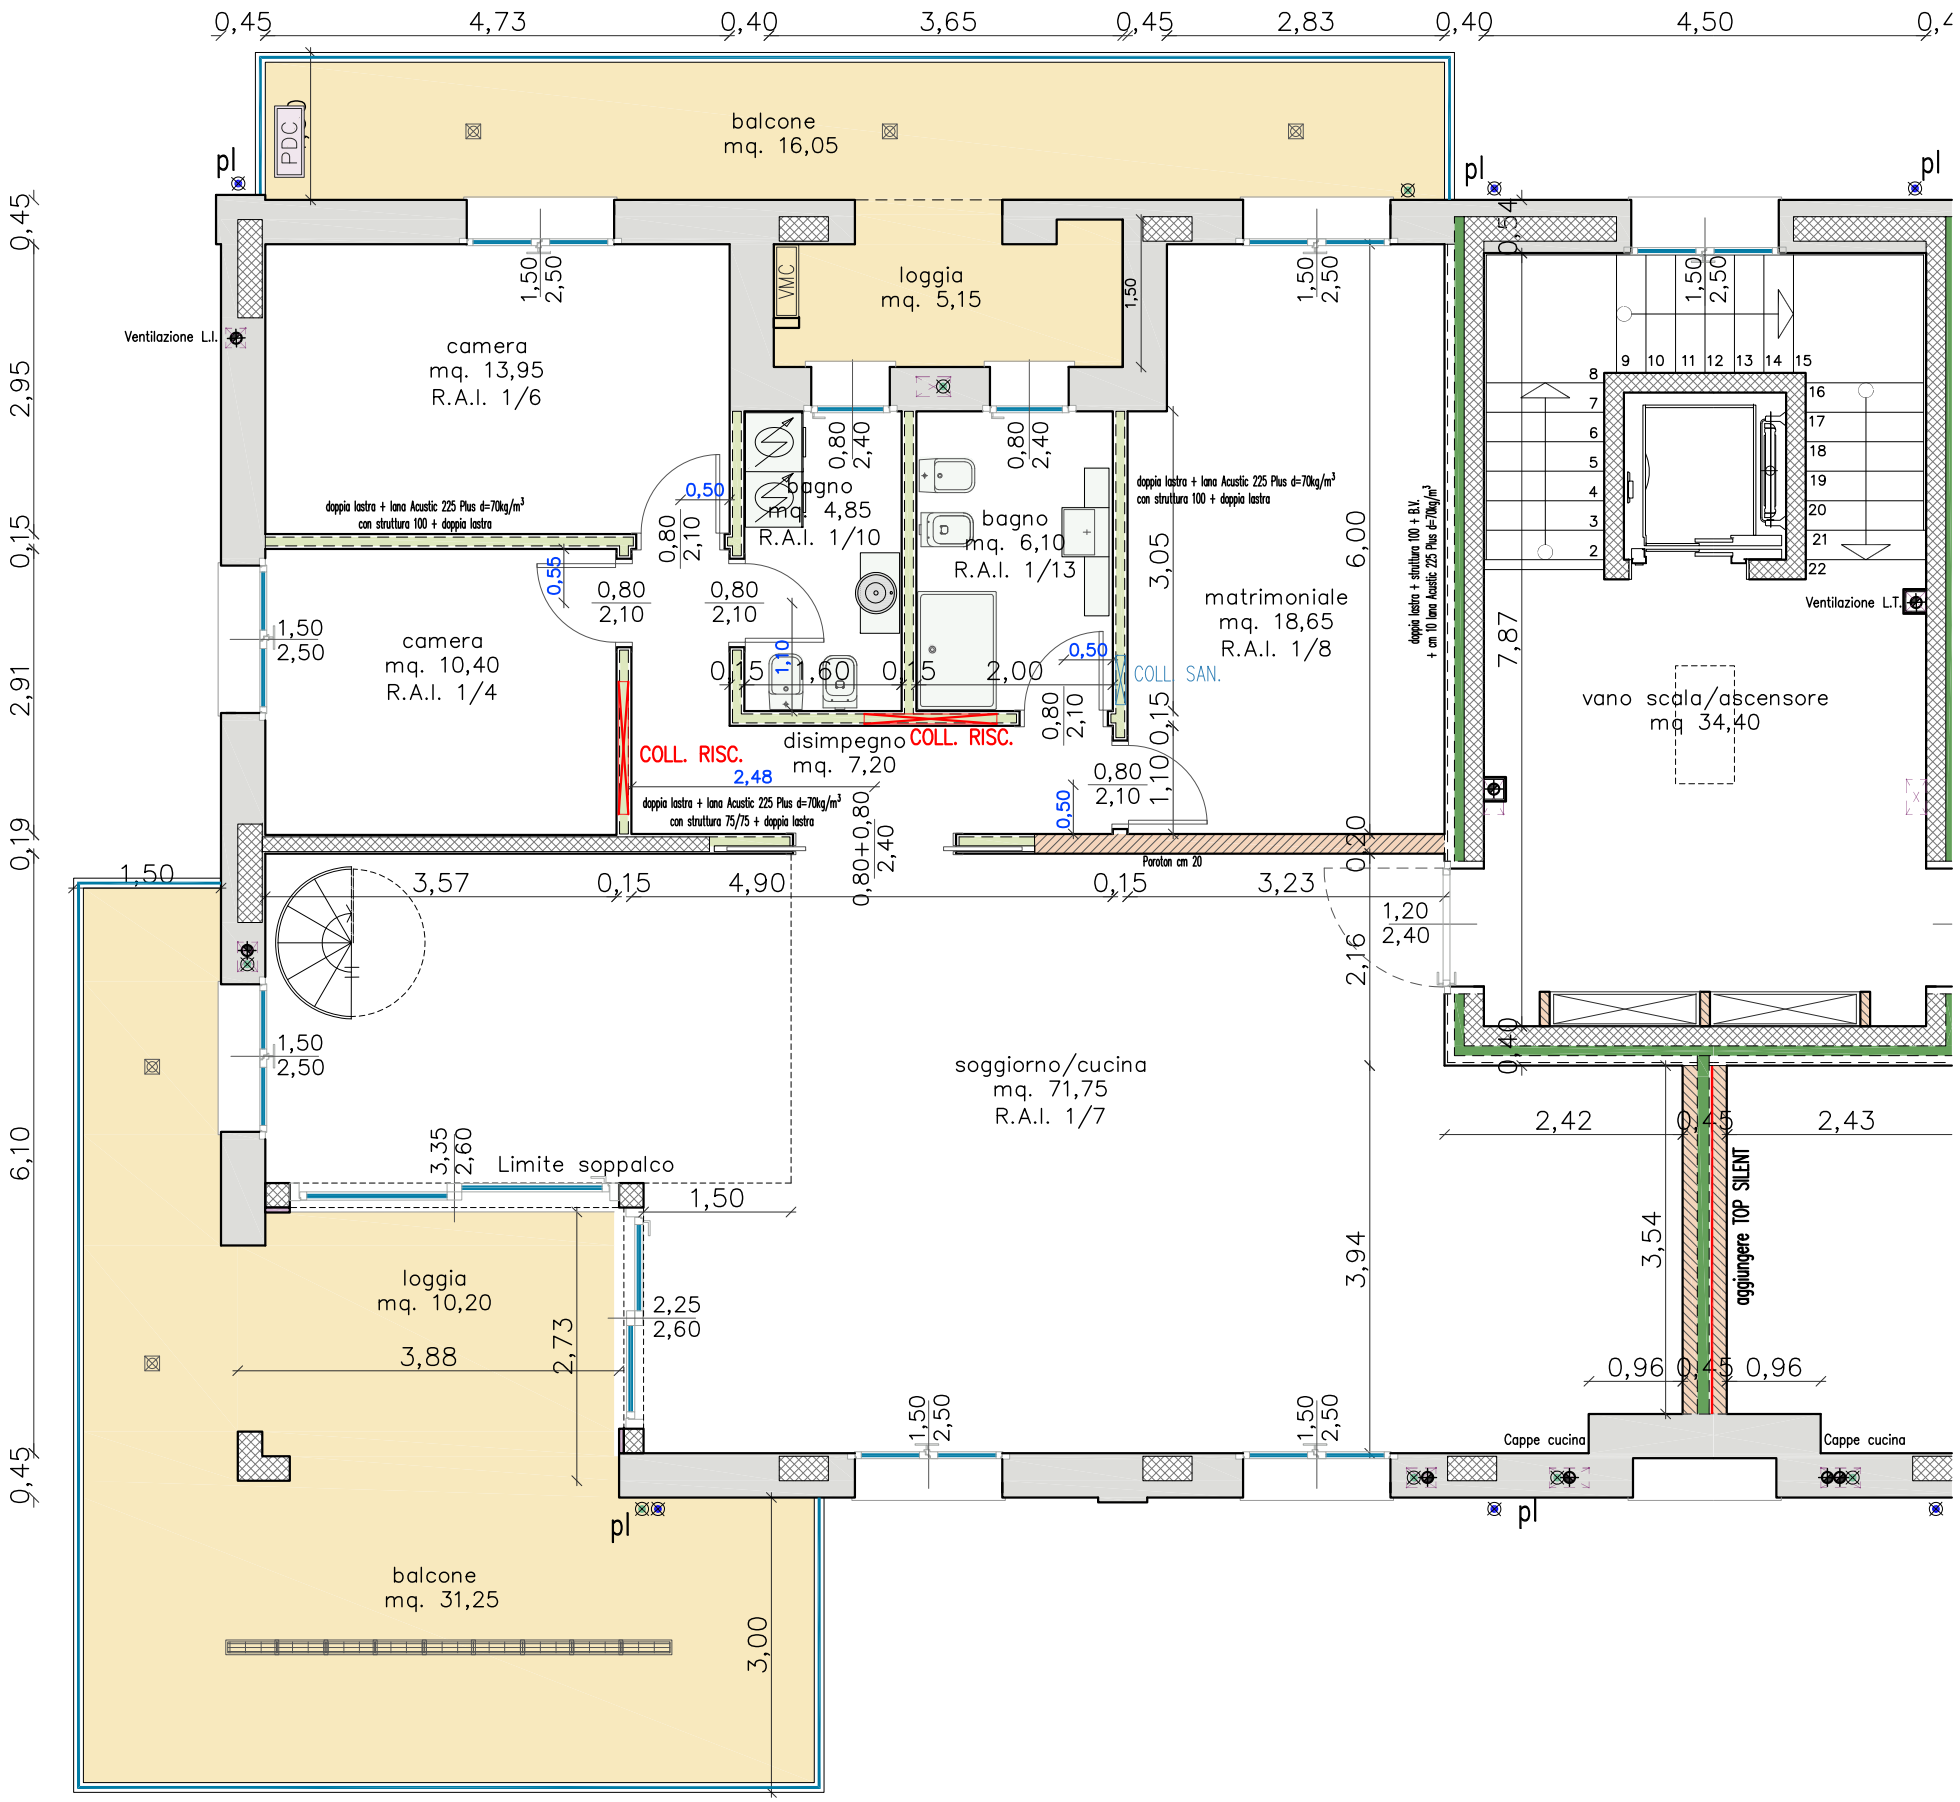

11/11/2023