



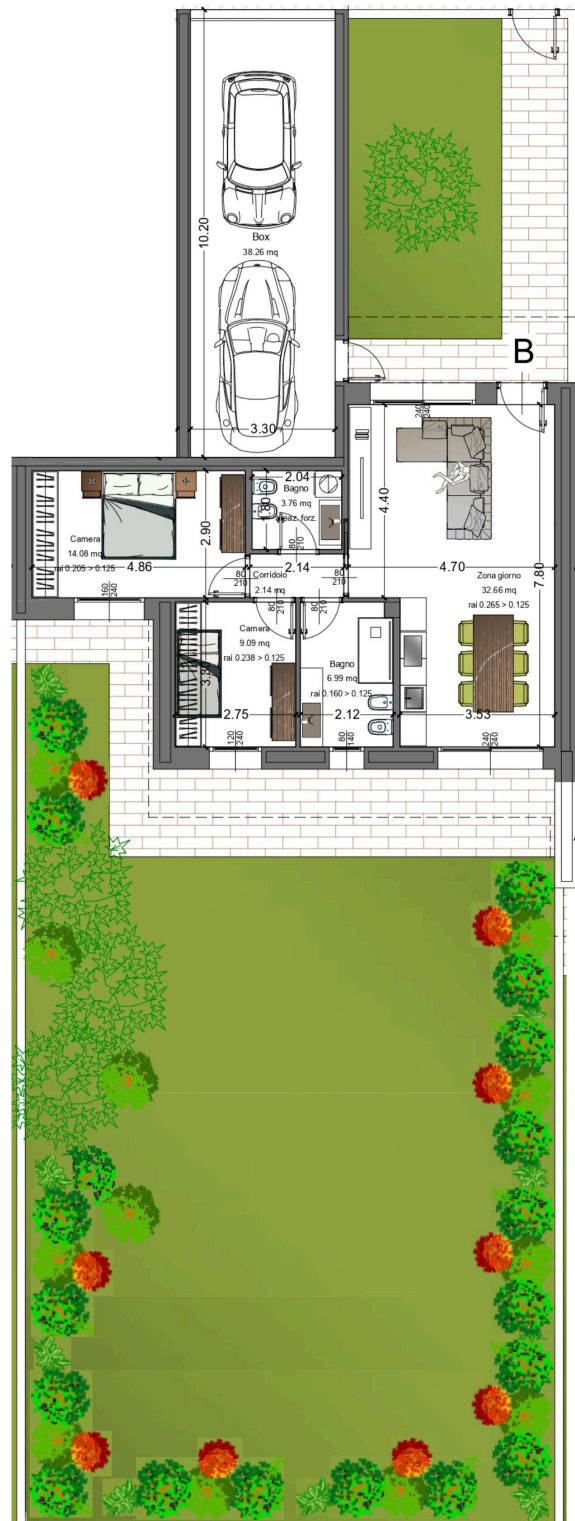

ABITAZIONE	MQ. 86.50
GIARDINO	MQ. 263.54
AUTORIMESSA	MQ. 38.26

"RESIDENZA MIRTILLO"
ABITAZIONE **B**

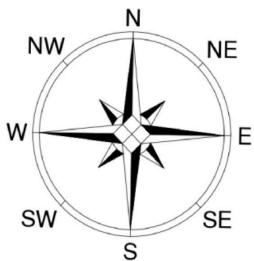

N.B: Rappresentazione grafica puramente indicativa, non vincolante ai fini contrattuali e al capitolato, soggetta a possibili modifiche da parte promittente venditrice per esigenze strutturali (piastrelature attualmente non specificate) o di regolamento edilizio (diversa disposizione/dimensioni delle finestrate indicate o delle intercapedini).