
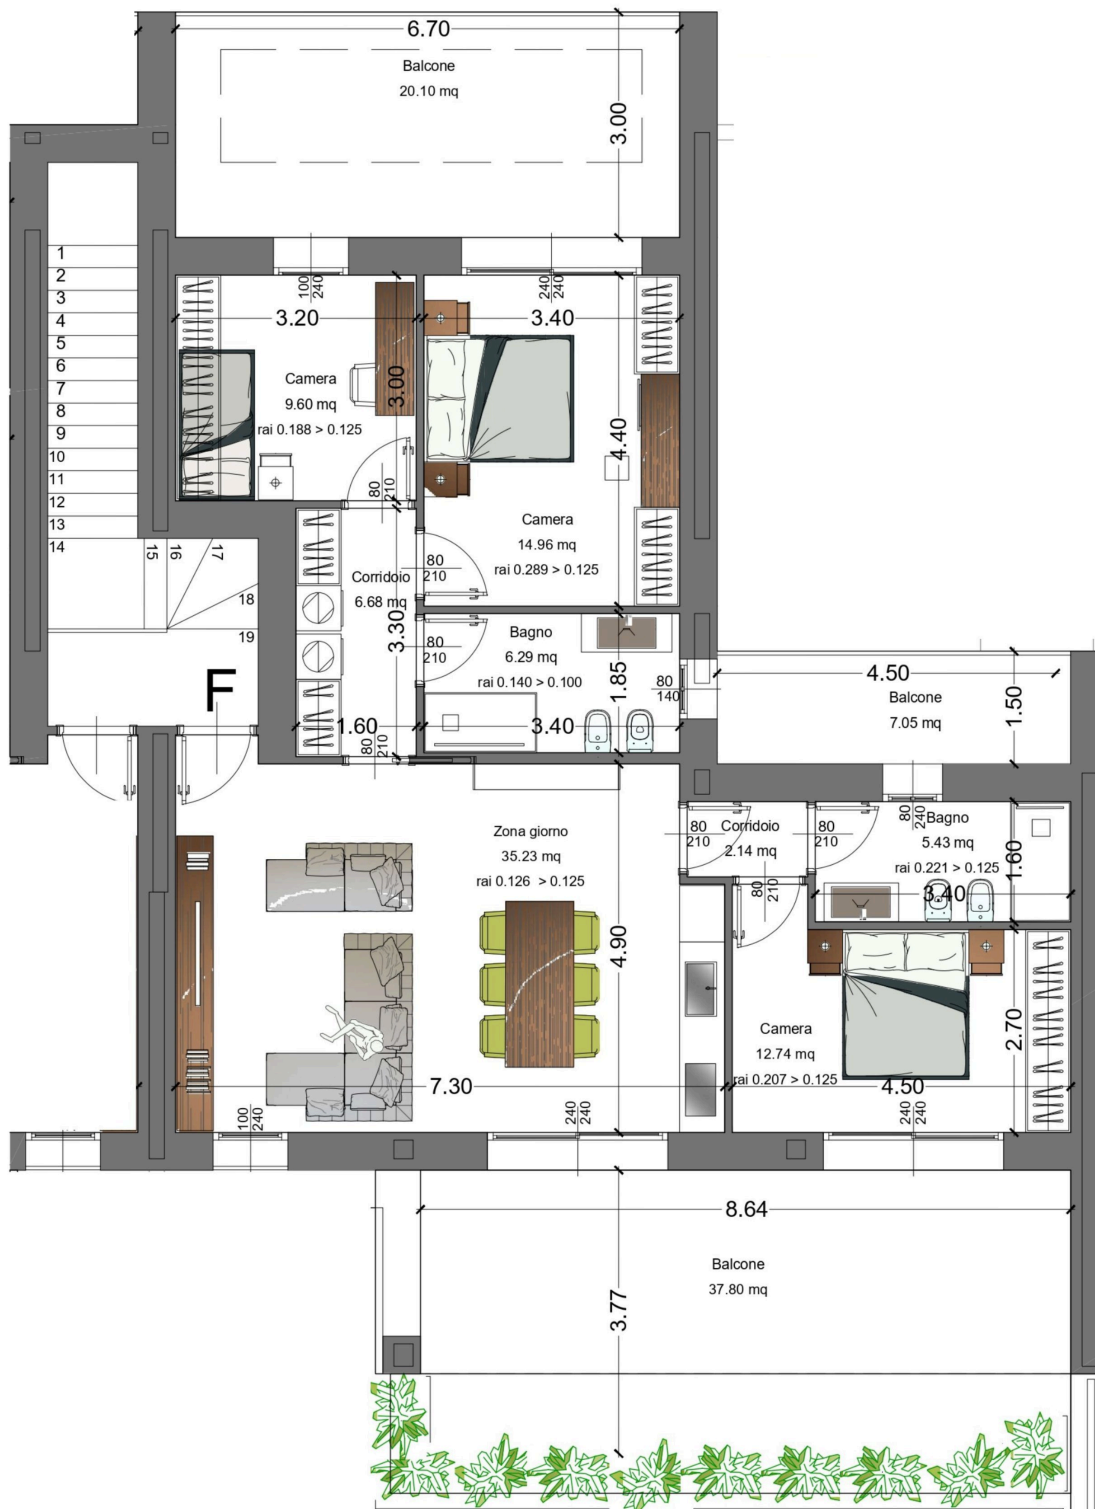



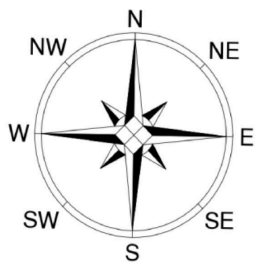


ABITAZIONE MQ. 117.01

TERRAZZI MQ. 72.19

AUTORIMESSA MQ. 38.04

"RESIDENZA MIRTILLO"
ABITAZIONE **F**

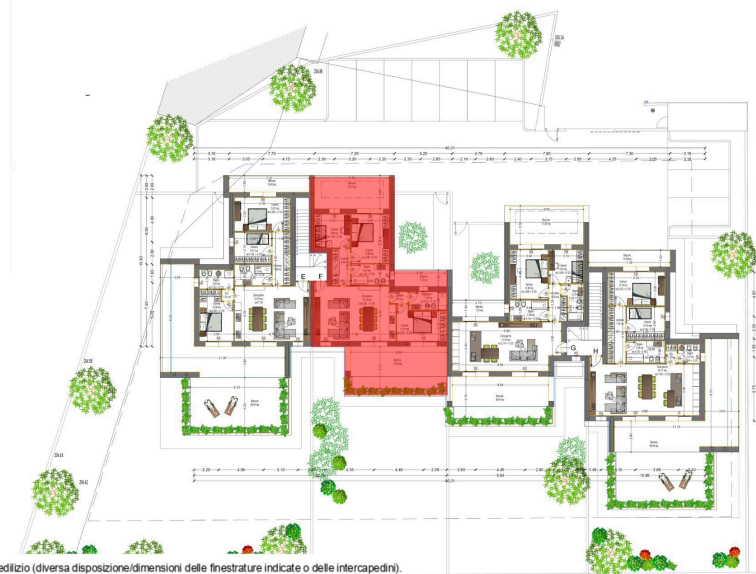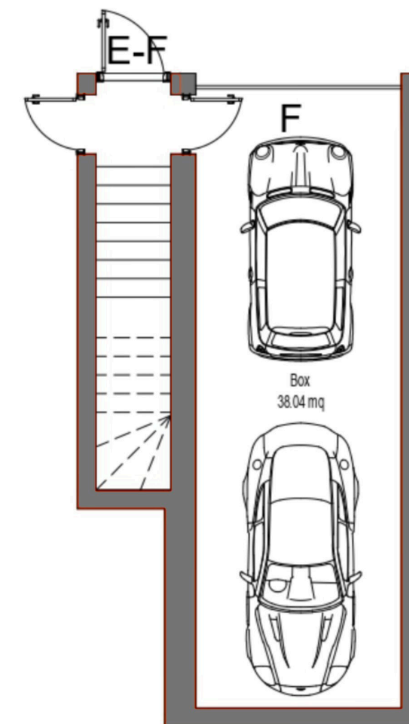

N.B. Rappresentazione grafica puramente indicativa, non vincolante ai fini contrattuali e al capitolato, soggetta a possibili modifiche da parte promittente venditrice per esigenze strutturali (pilastrature attualmente non specificate) o di regolamento edilizio (diversa disposizione/dimensioni delle finestre indicate o delle intercapedini).