

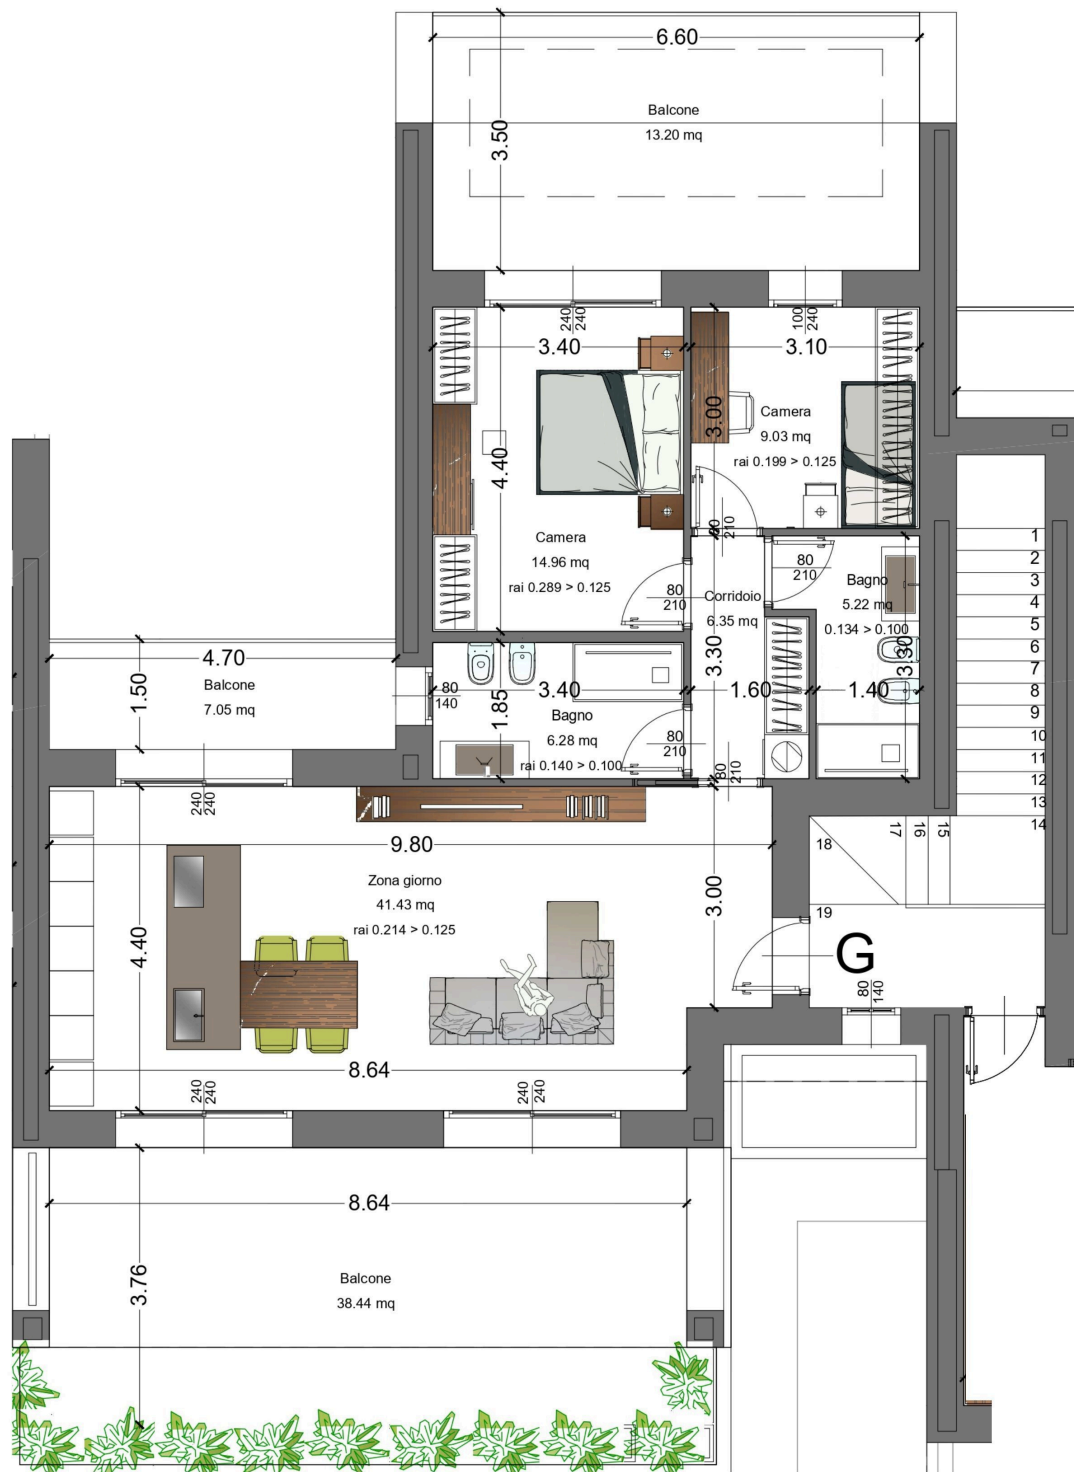


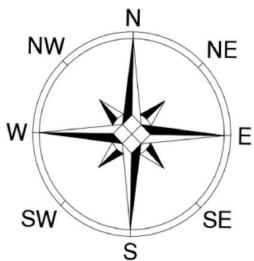

ABITAZIONE	MQ. 107.23
TERRAZZI	MQ. 78.07
AUTORIMESSA	MQ. 39.71

"RESIDENZA MIRTILLO"
ABITAZIONE **G**

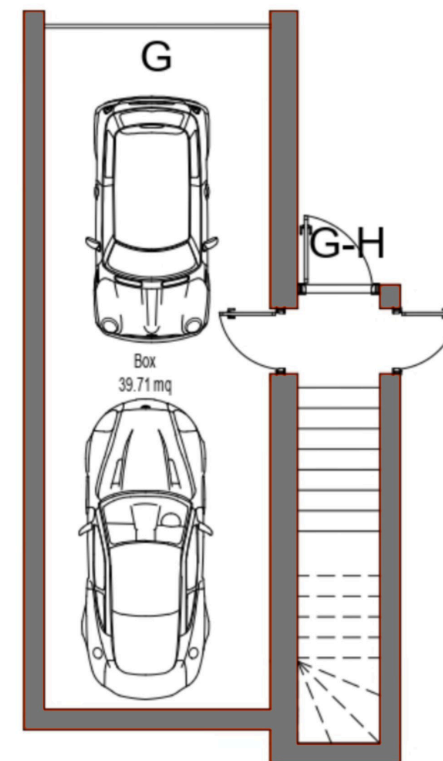

N.B: Rappresentazione grafica puramente indicativa, non vincolante ai fini contrattuali e al capitolato, soggetta a possibili modifiche da parte promittente venditrice per esigenze strutturali (piastrelle attualmente non specificate) o di regolamento edilizio (diversa disposizione/dimensioni delle finestre indicate o delle intercapedini).